




План 1-го этажа жилого дома типа-1

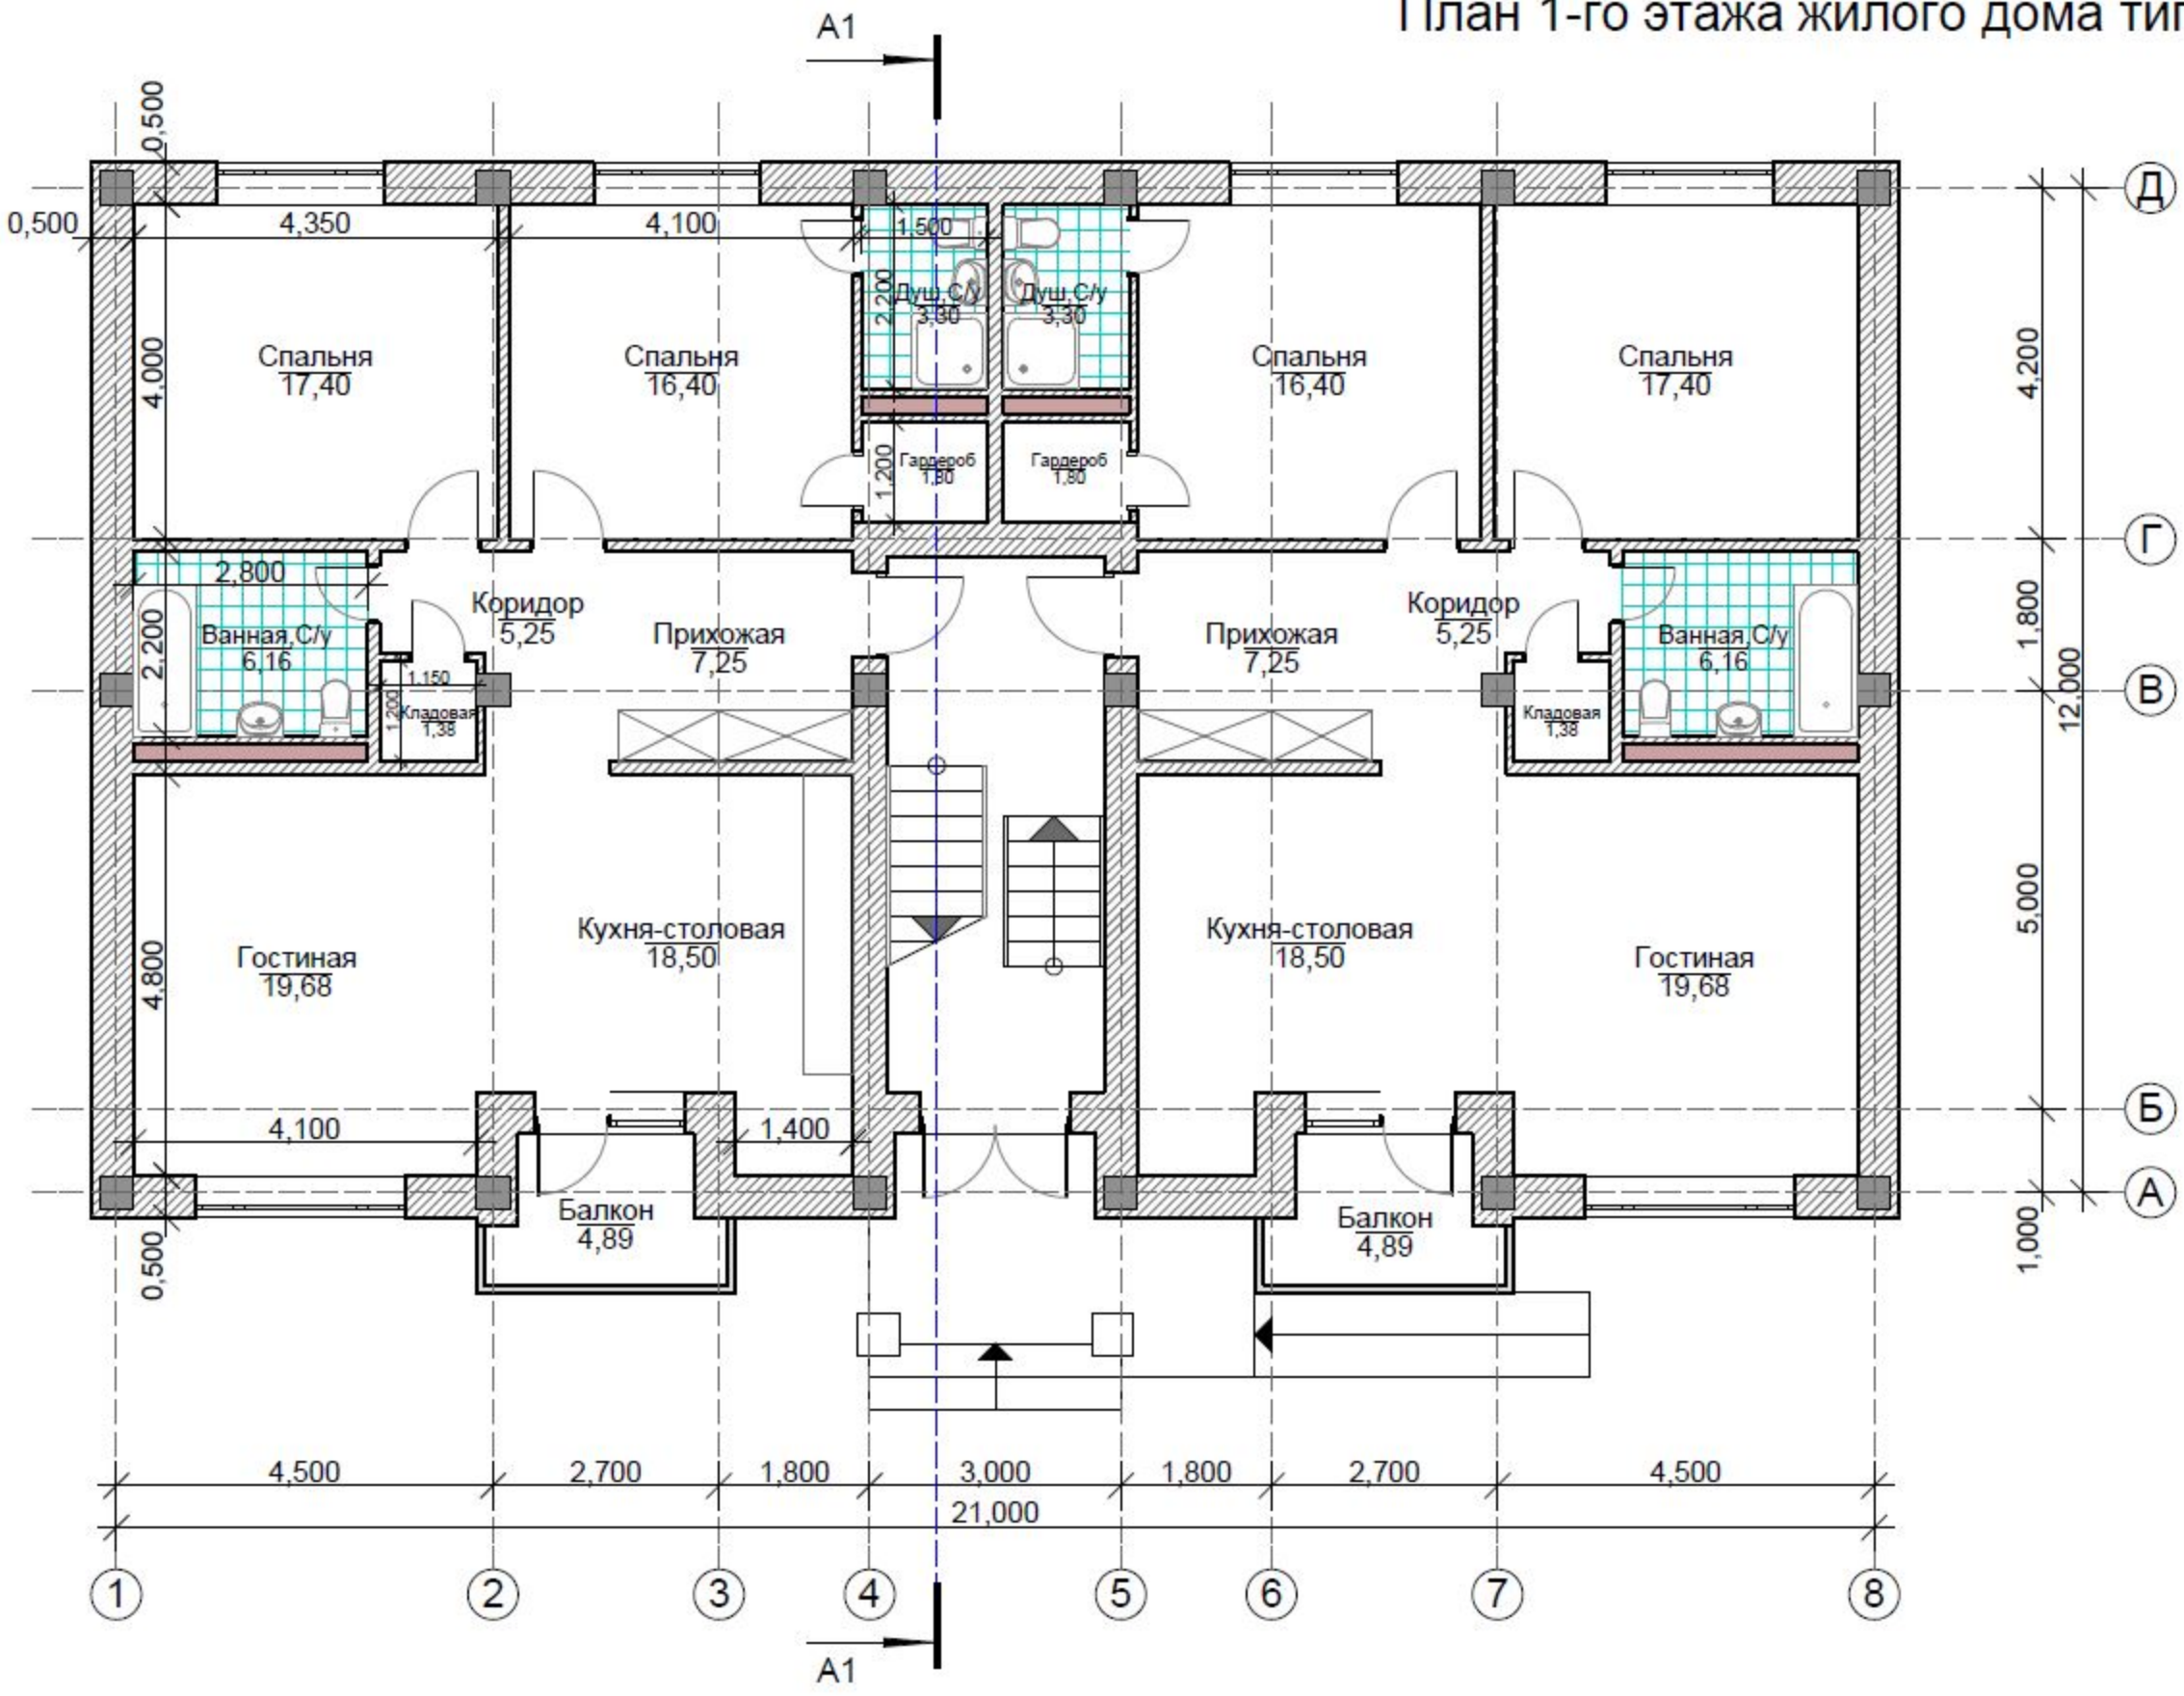

План 1-го этажа жилого дома типа- II

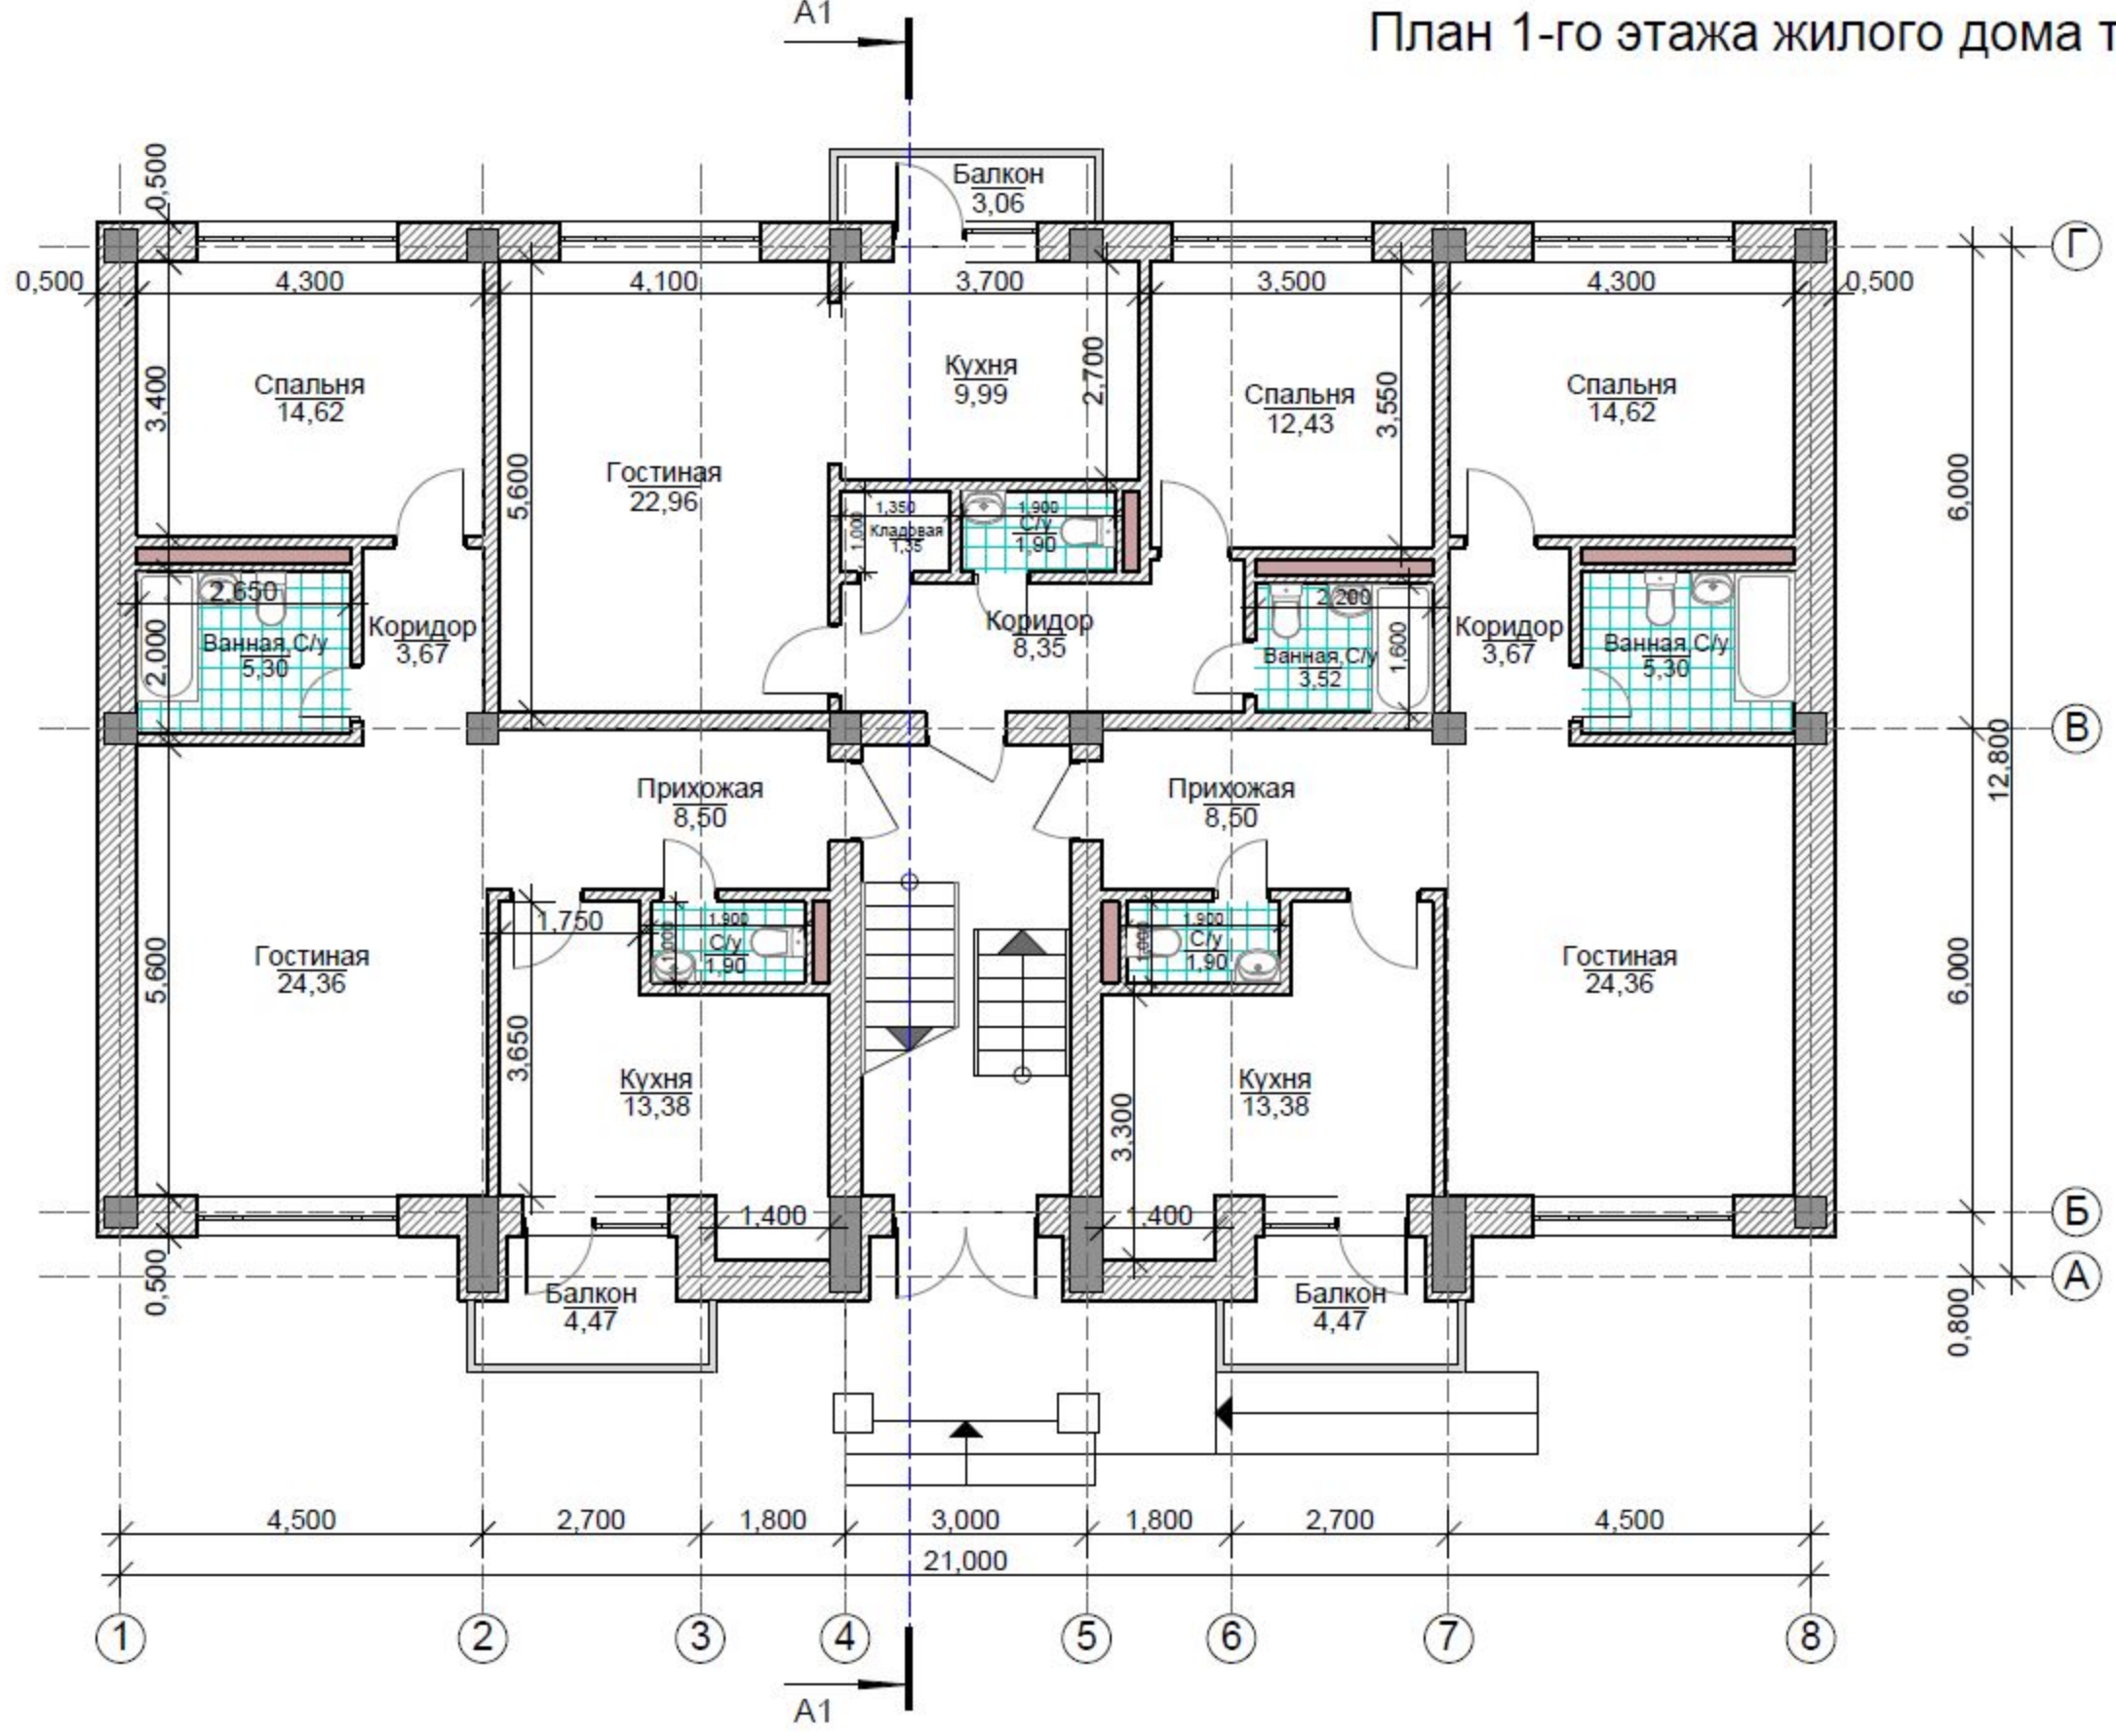

План типового этажа жилого дома типа- I

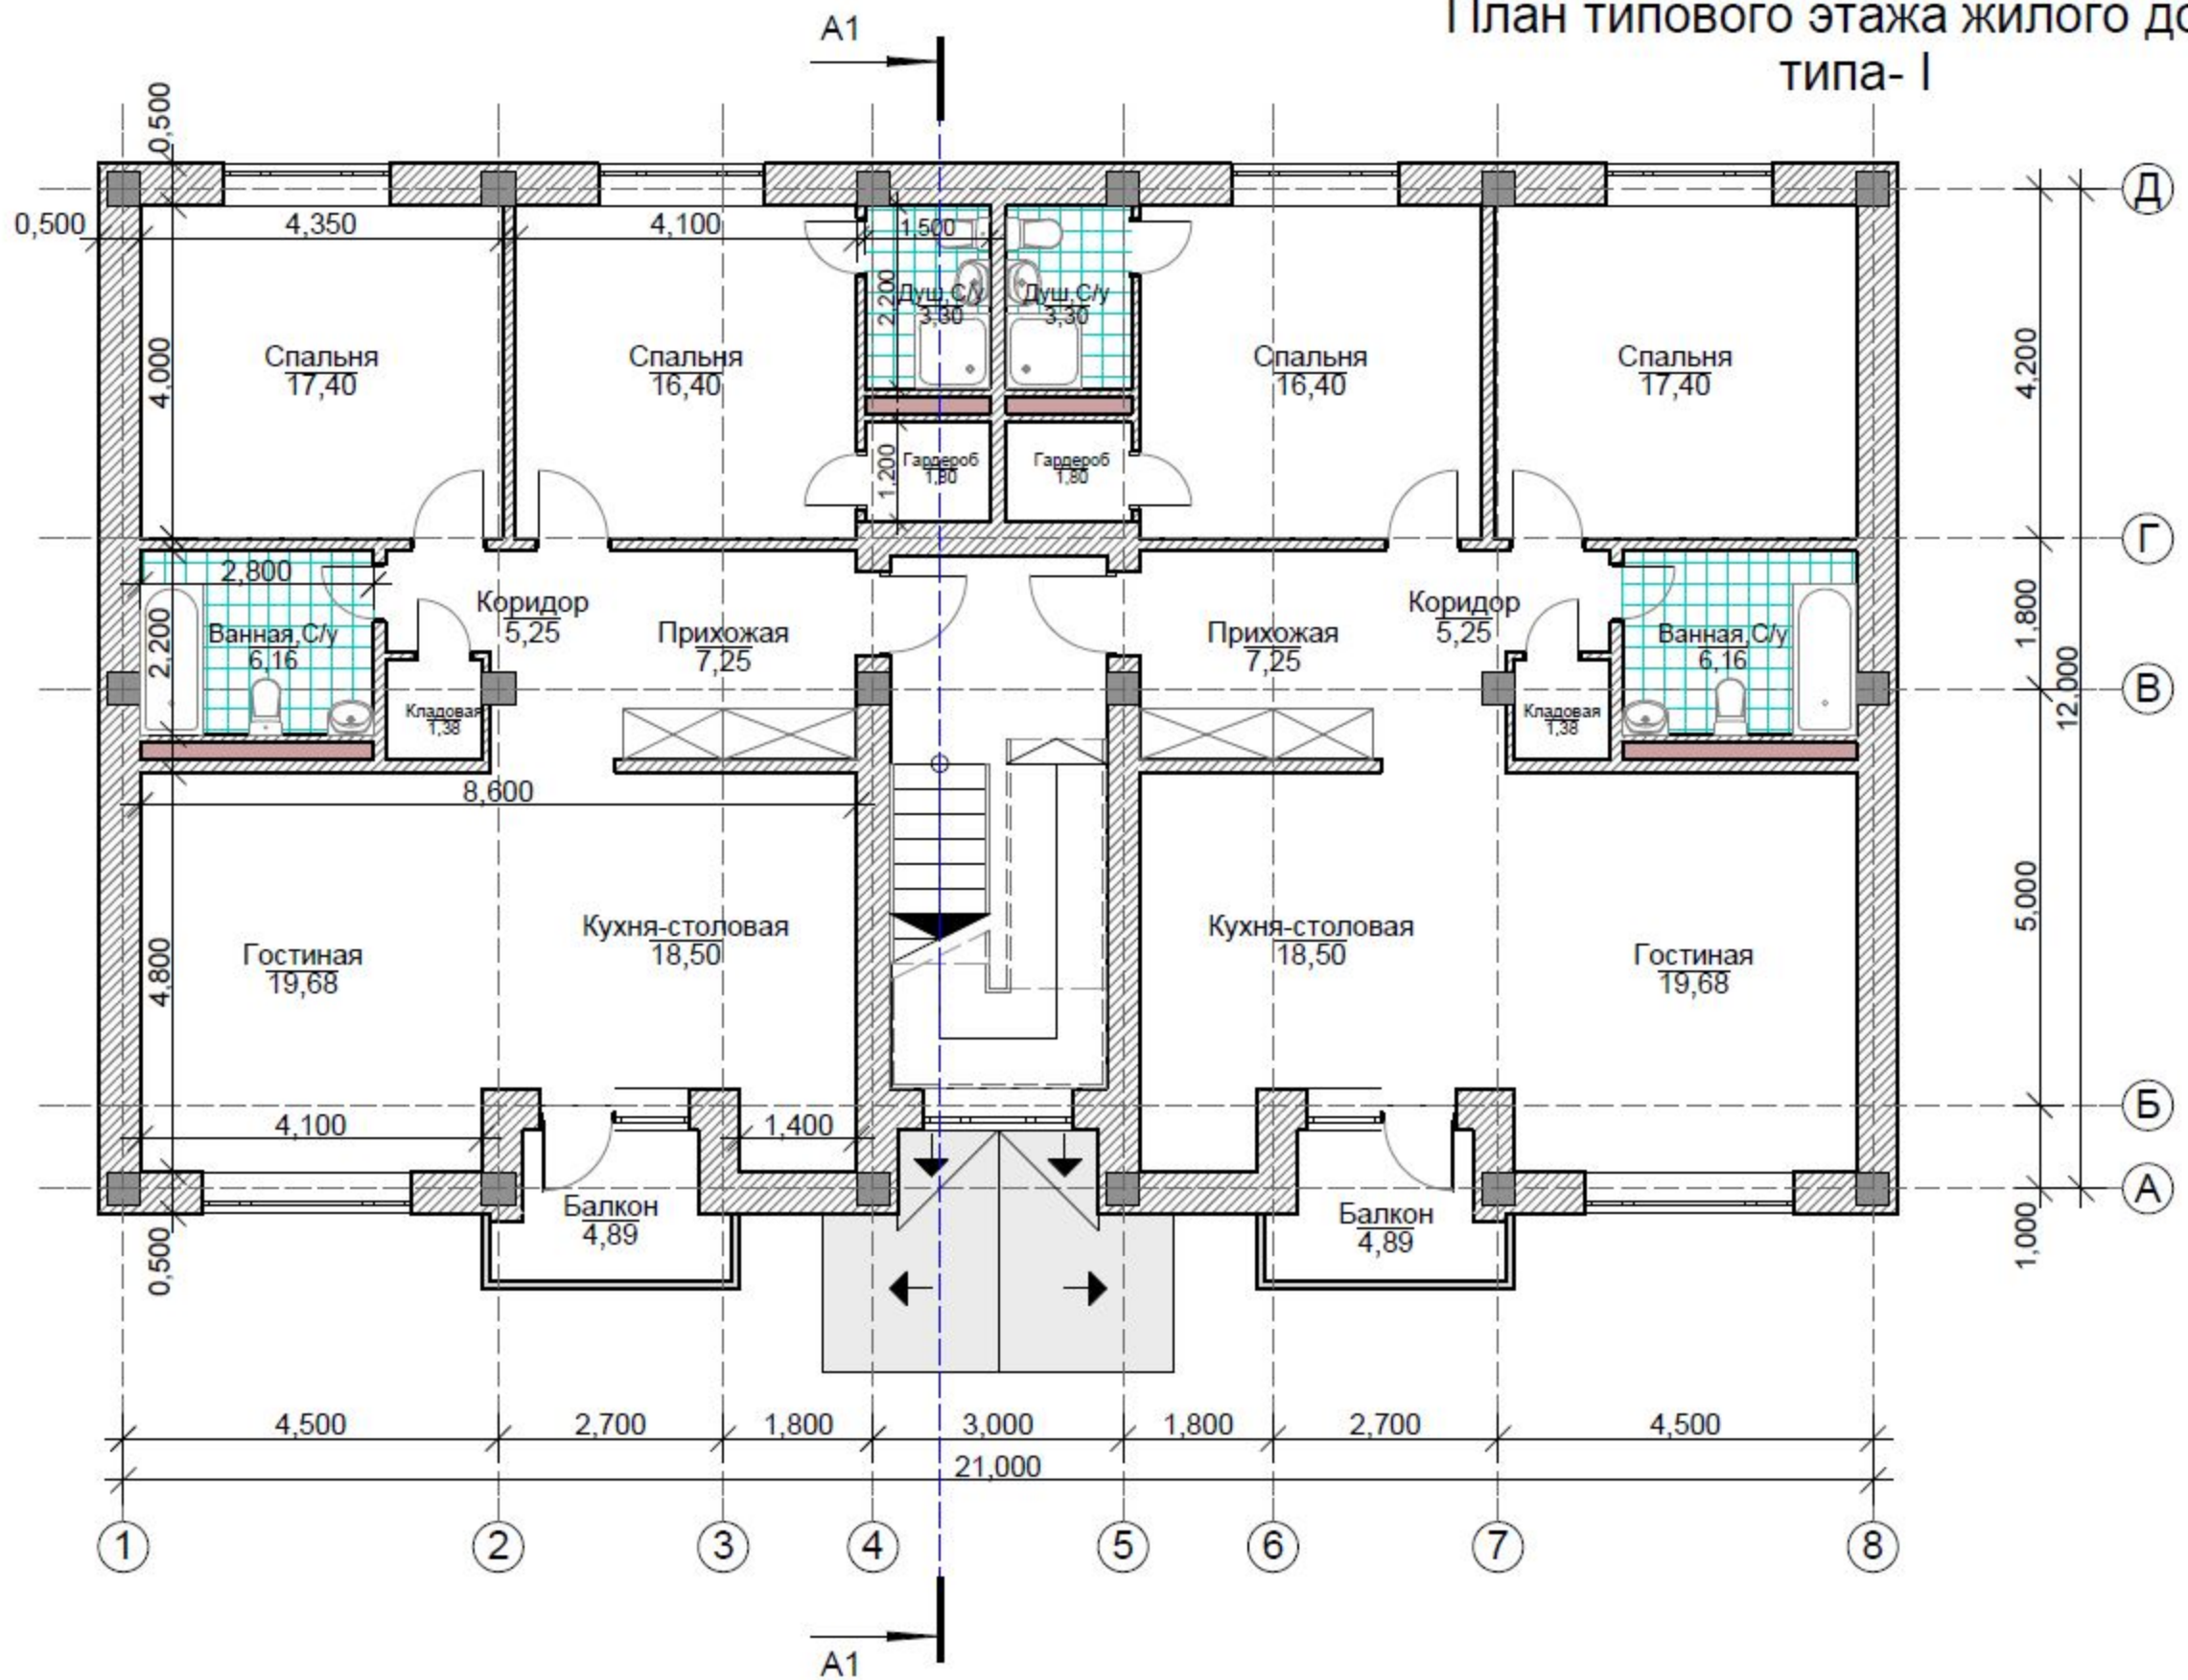

План типового этажа жилого дома типа- II

